

DOMUS ANGULI



LASTENBOEK

Appartement B 2.5




Commercieel plan




APPARTEMENT B 2.5

NIVEAU	+2
APPARTEMENT	79 m ²
TERRAS	8 m ²
SLAAPKAMERS	2 stuks
SCHAAL	1:100

Niet contractueel document. Indeling, maatvoering en oppervlaktes zijn indicatief en niet bindend. De positie en omvang van de schachten, (nuts)leidingen en plafonds worden vastgelegd in functie van de definitieve studie en uitvoeringswijze ter zake. Meubilair, keukens en toestellen zijn niet bindend en louter ter presentatie.

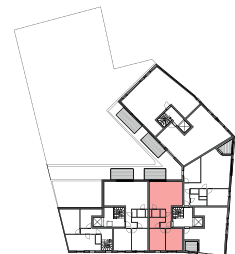

Technisch plan

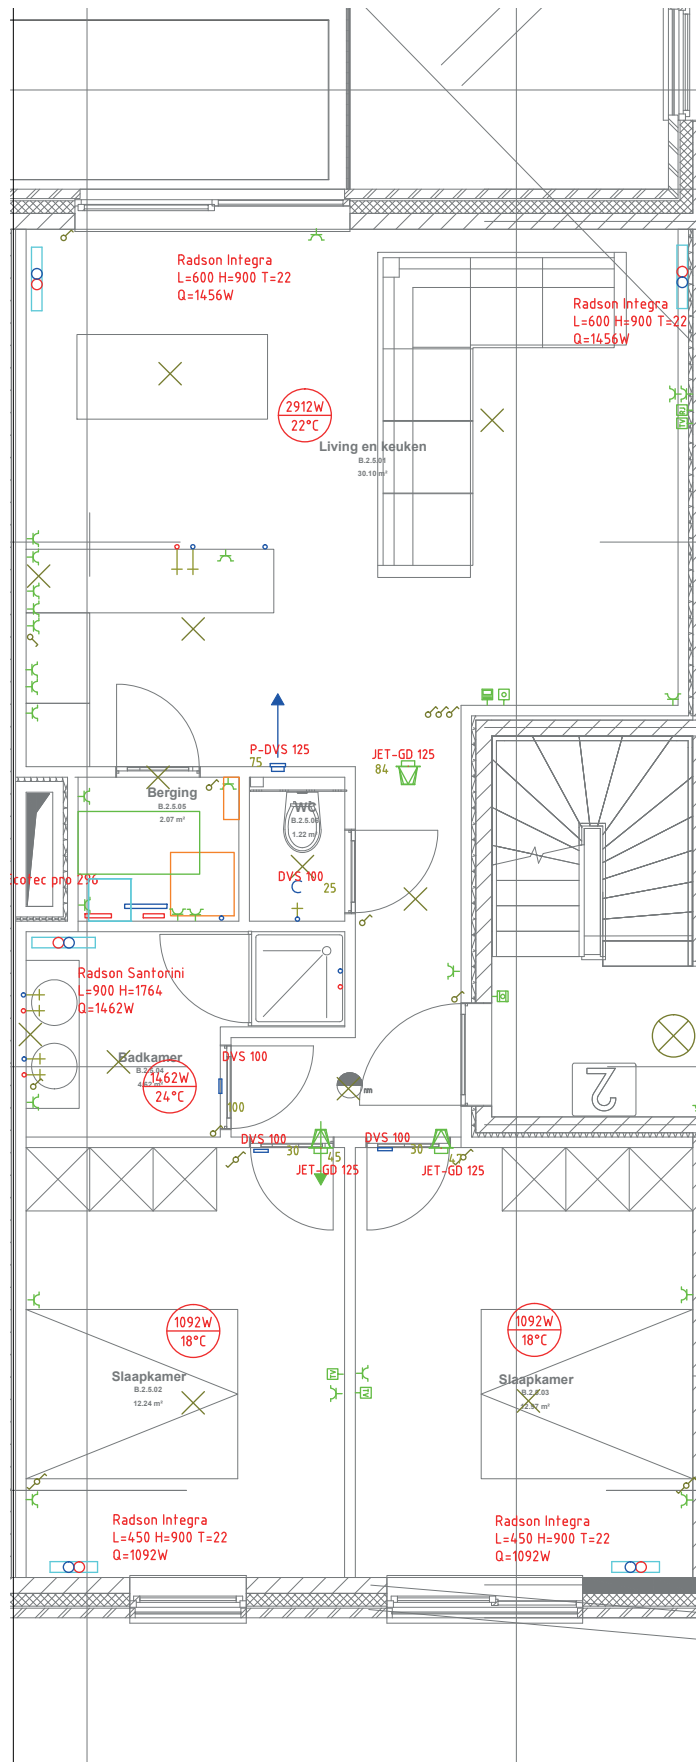

Vloer- en wandafwerking

Badkamer

Energy Natural

600x600x9,5 – geresectificeerd (met bijhorende plint)



Slaapkamers

Rustic Nature Shade

(met schilderplint in MDF)



Inkom, toilet, leefruimte, berging

Energy Gris

600x600x9,5 – geresectificeerd (met bijhorende plint)



Keuken



Sanitaire toestellen

meubel

desco



dubbel badkamermeubel

Newform

tablet kunstmarmor 2 lavabo's 120 cm wit
onderbouw 1 lade 120 cm zwarte eik of wit

spiegel met led-verlichting
120 cm



2x




eengreeps lavabomengkraan

Nobili ABC

met coldstart en automatische sluiting
chrom

douche

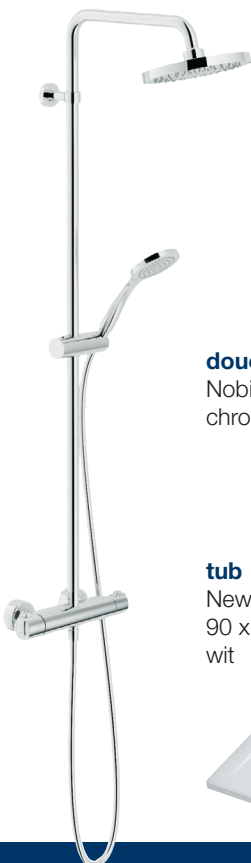

douchezuil + thermostaat

Nobili Tyko 16 cm
chrom

tub

Newform
90 x 90 x 4 cm
wit



draaideur

Mistral

nis: 84 - 90 cm

hoek: 86 - 92 cm

zilver - helder



toilet


desco

duwplaat

Oli Iplate
2-toets
wit

**spiegel**

Standard
60 x 40 cm

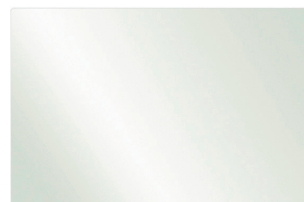**wc-zitting**

Catalano Sfera Eco
lift-off
soft close
wit

**koudwater kraan**

Red/Eko
chrom

**hangwc**

Catalano Sfera
54 cm
newflush eco
wit

**handenwasser**

Newform
40 x 22 cm
wit

**wc papierhouder**

Hold O(n)
chrom

**kapstok**

Hold O(n)
chrom





DOMUS
ANGULI